



# 208

MODELO

ÁREA CONSTRUIDA  
56.25 m<sup>2</sup>  
ÁREA PRIVADA  
51.22 m<sup>2</sup>  
ÁREA EXTERIOR  
49.01 m<sup>2</sup>

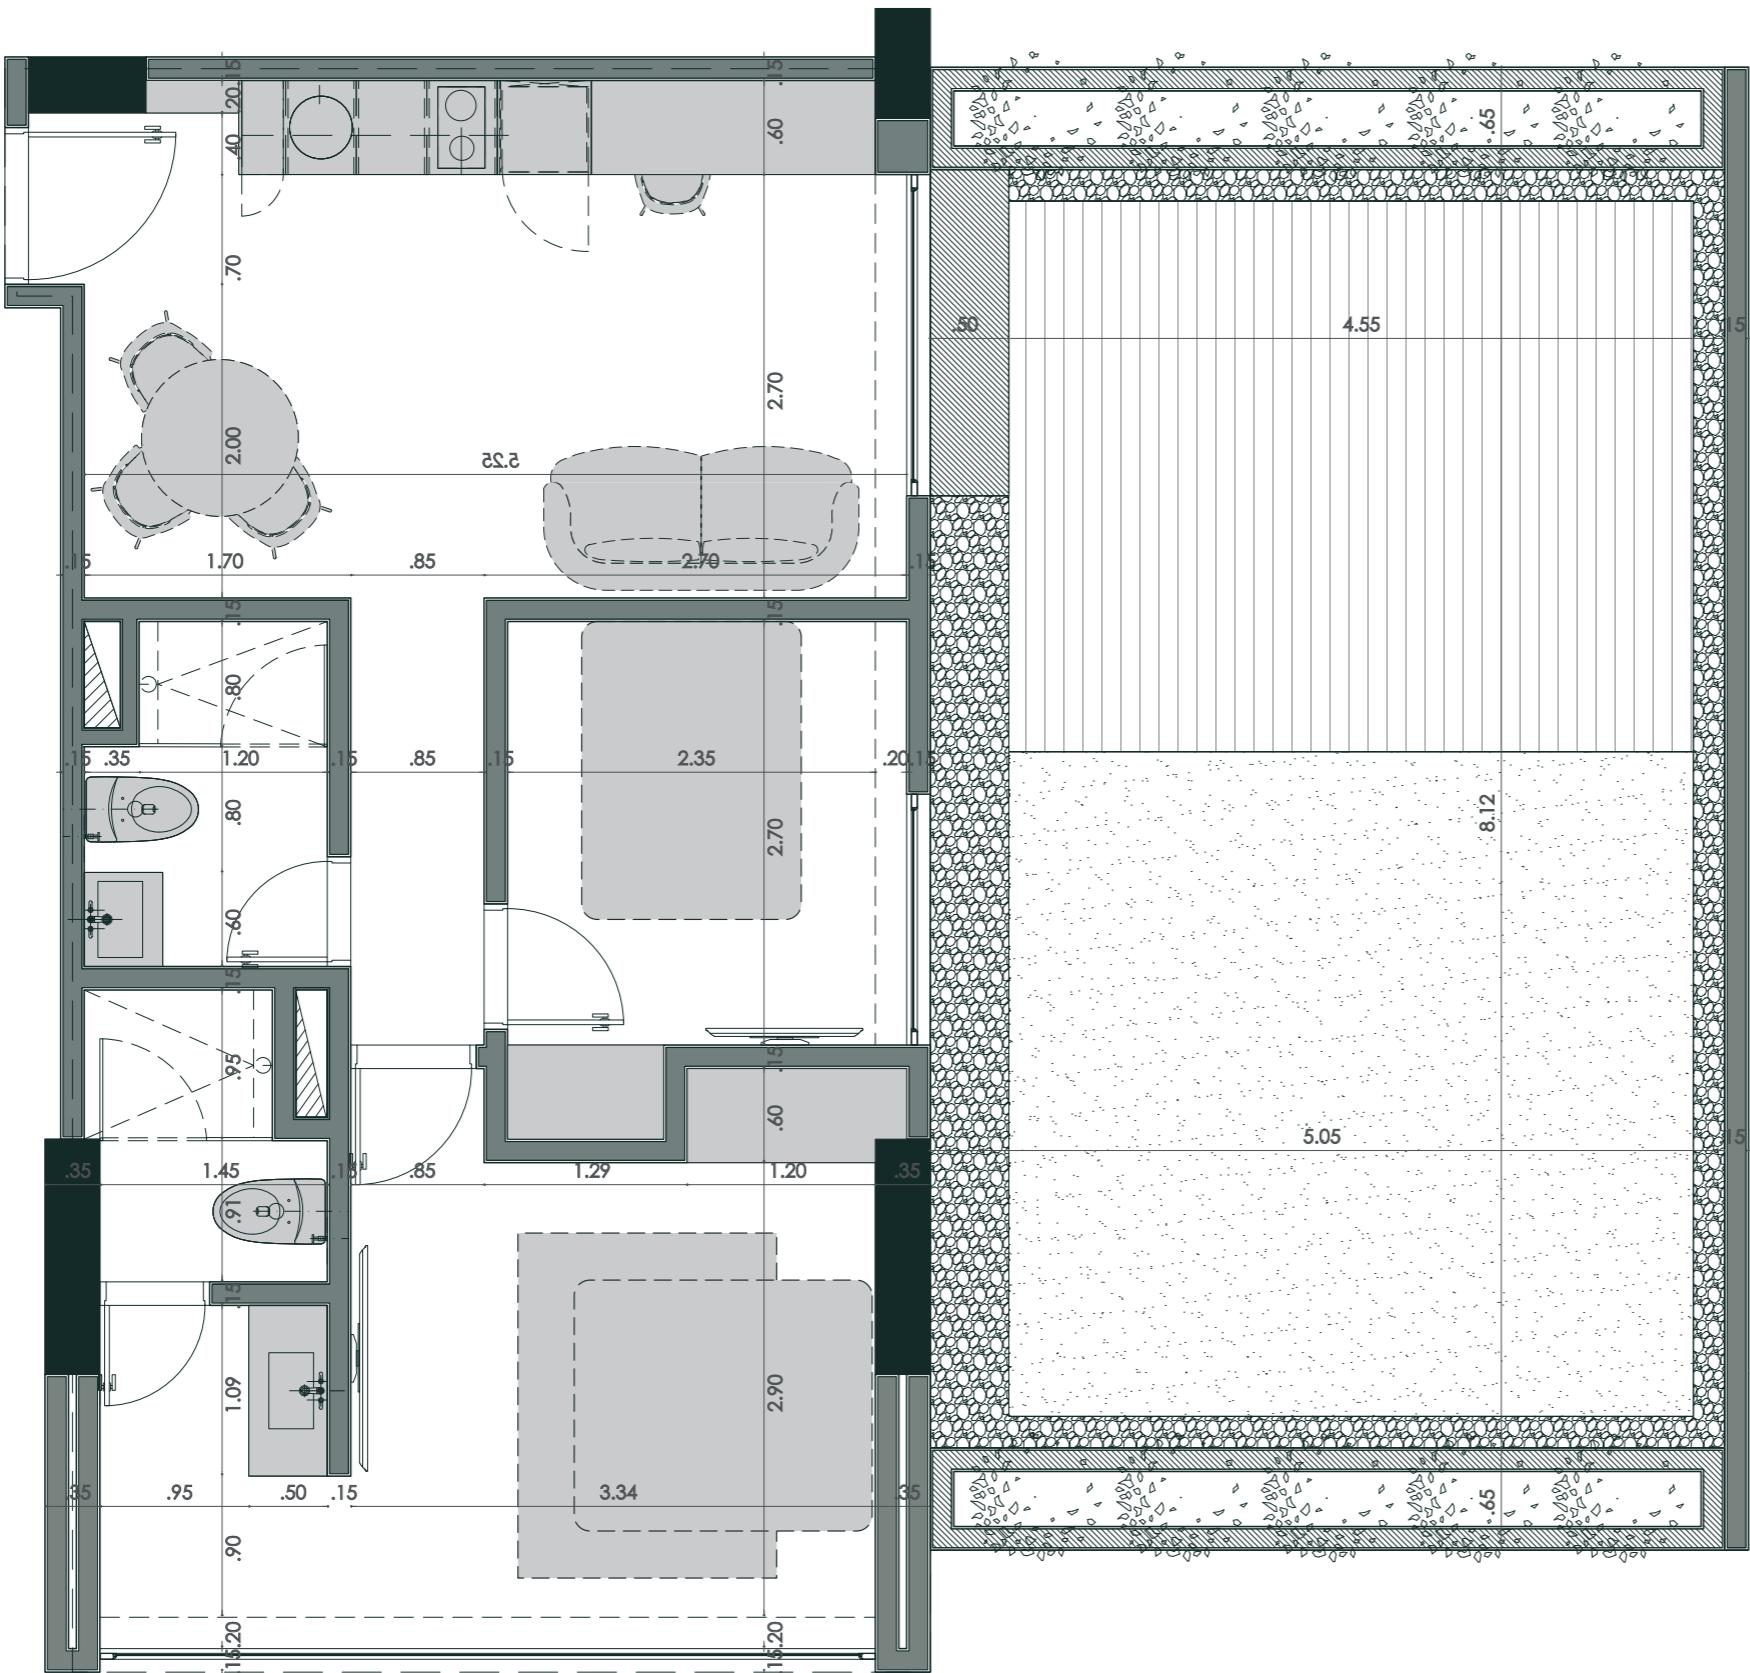

AISLAMIENTO POSTERIOR

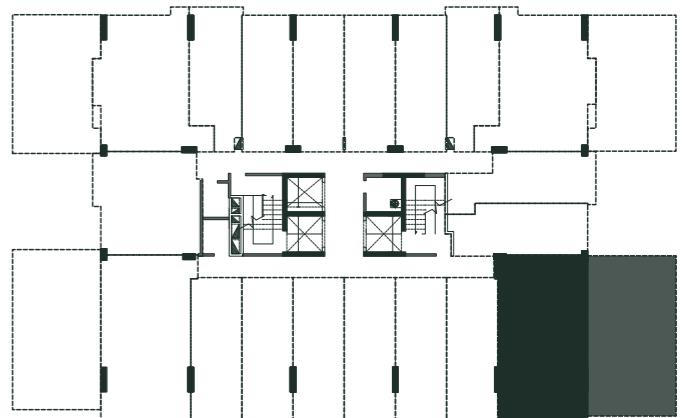

CARRERA 13 No. 93-43



DESCARGA NUESTRO  
BROCHURE

**EQUÁNIME**  
lógica urbana

"Las imágenes publicadas, planos, renders y demás piezas publicitarias son simples representaciones gráficas de diseño, pueden variar en su percepción y construcción final, están sujetos a modificación y/o cambios sin previo aviso o consulta, los mismos no constituyen oferta por parte del promotor y/o constructor".

**ARIA<sup>93</sup>**  
club house