



MODELO

ÁREA CONSTRUIDA
25.49 m²

ÁREA PRIVADA
22.95 m²

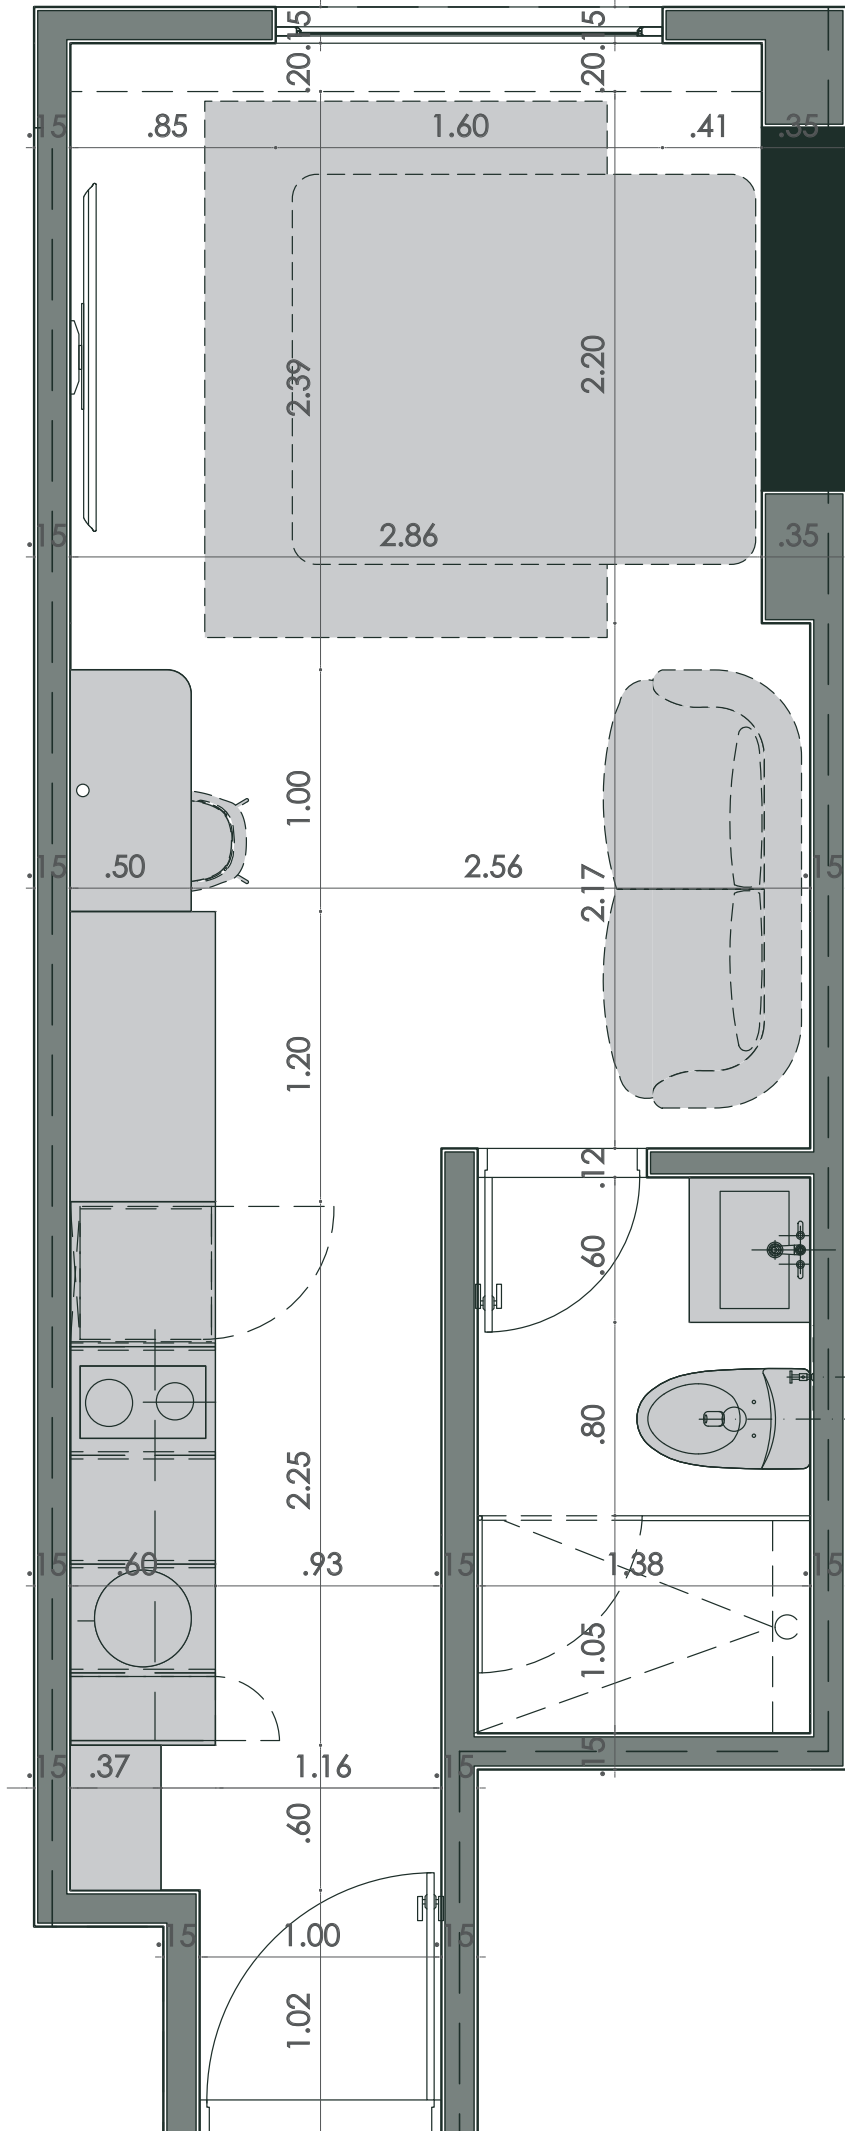

ASLAMIENTO POSTERIOR

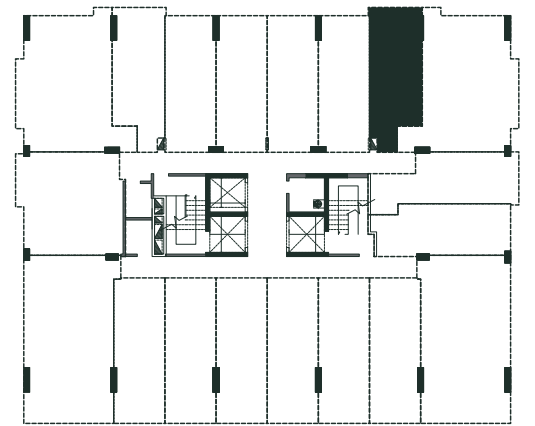

CARRERA 13 No. 93-43



DESCARGA NUESTRO BROCHURE

EQUÁNIME
lógica urbana

ARIA⁹³
club house

"Las imágenes publicadas, planos, renders y demás piezas publicitarias son simples representaciones gráficas de diseño, pueden variar en su percepción y construcción final, están sujetos a modificación y/o cambios sin previo aviso o consulta, los mismos no constituyen oferta por parte del promotor y/o constructor".