


MODELO 219

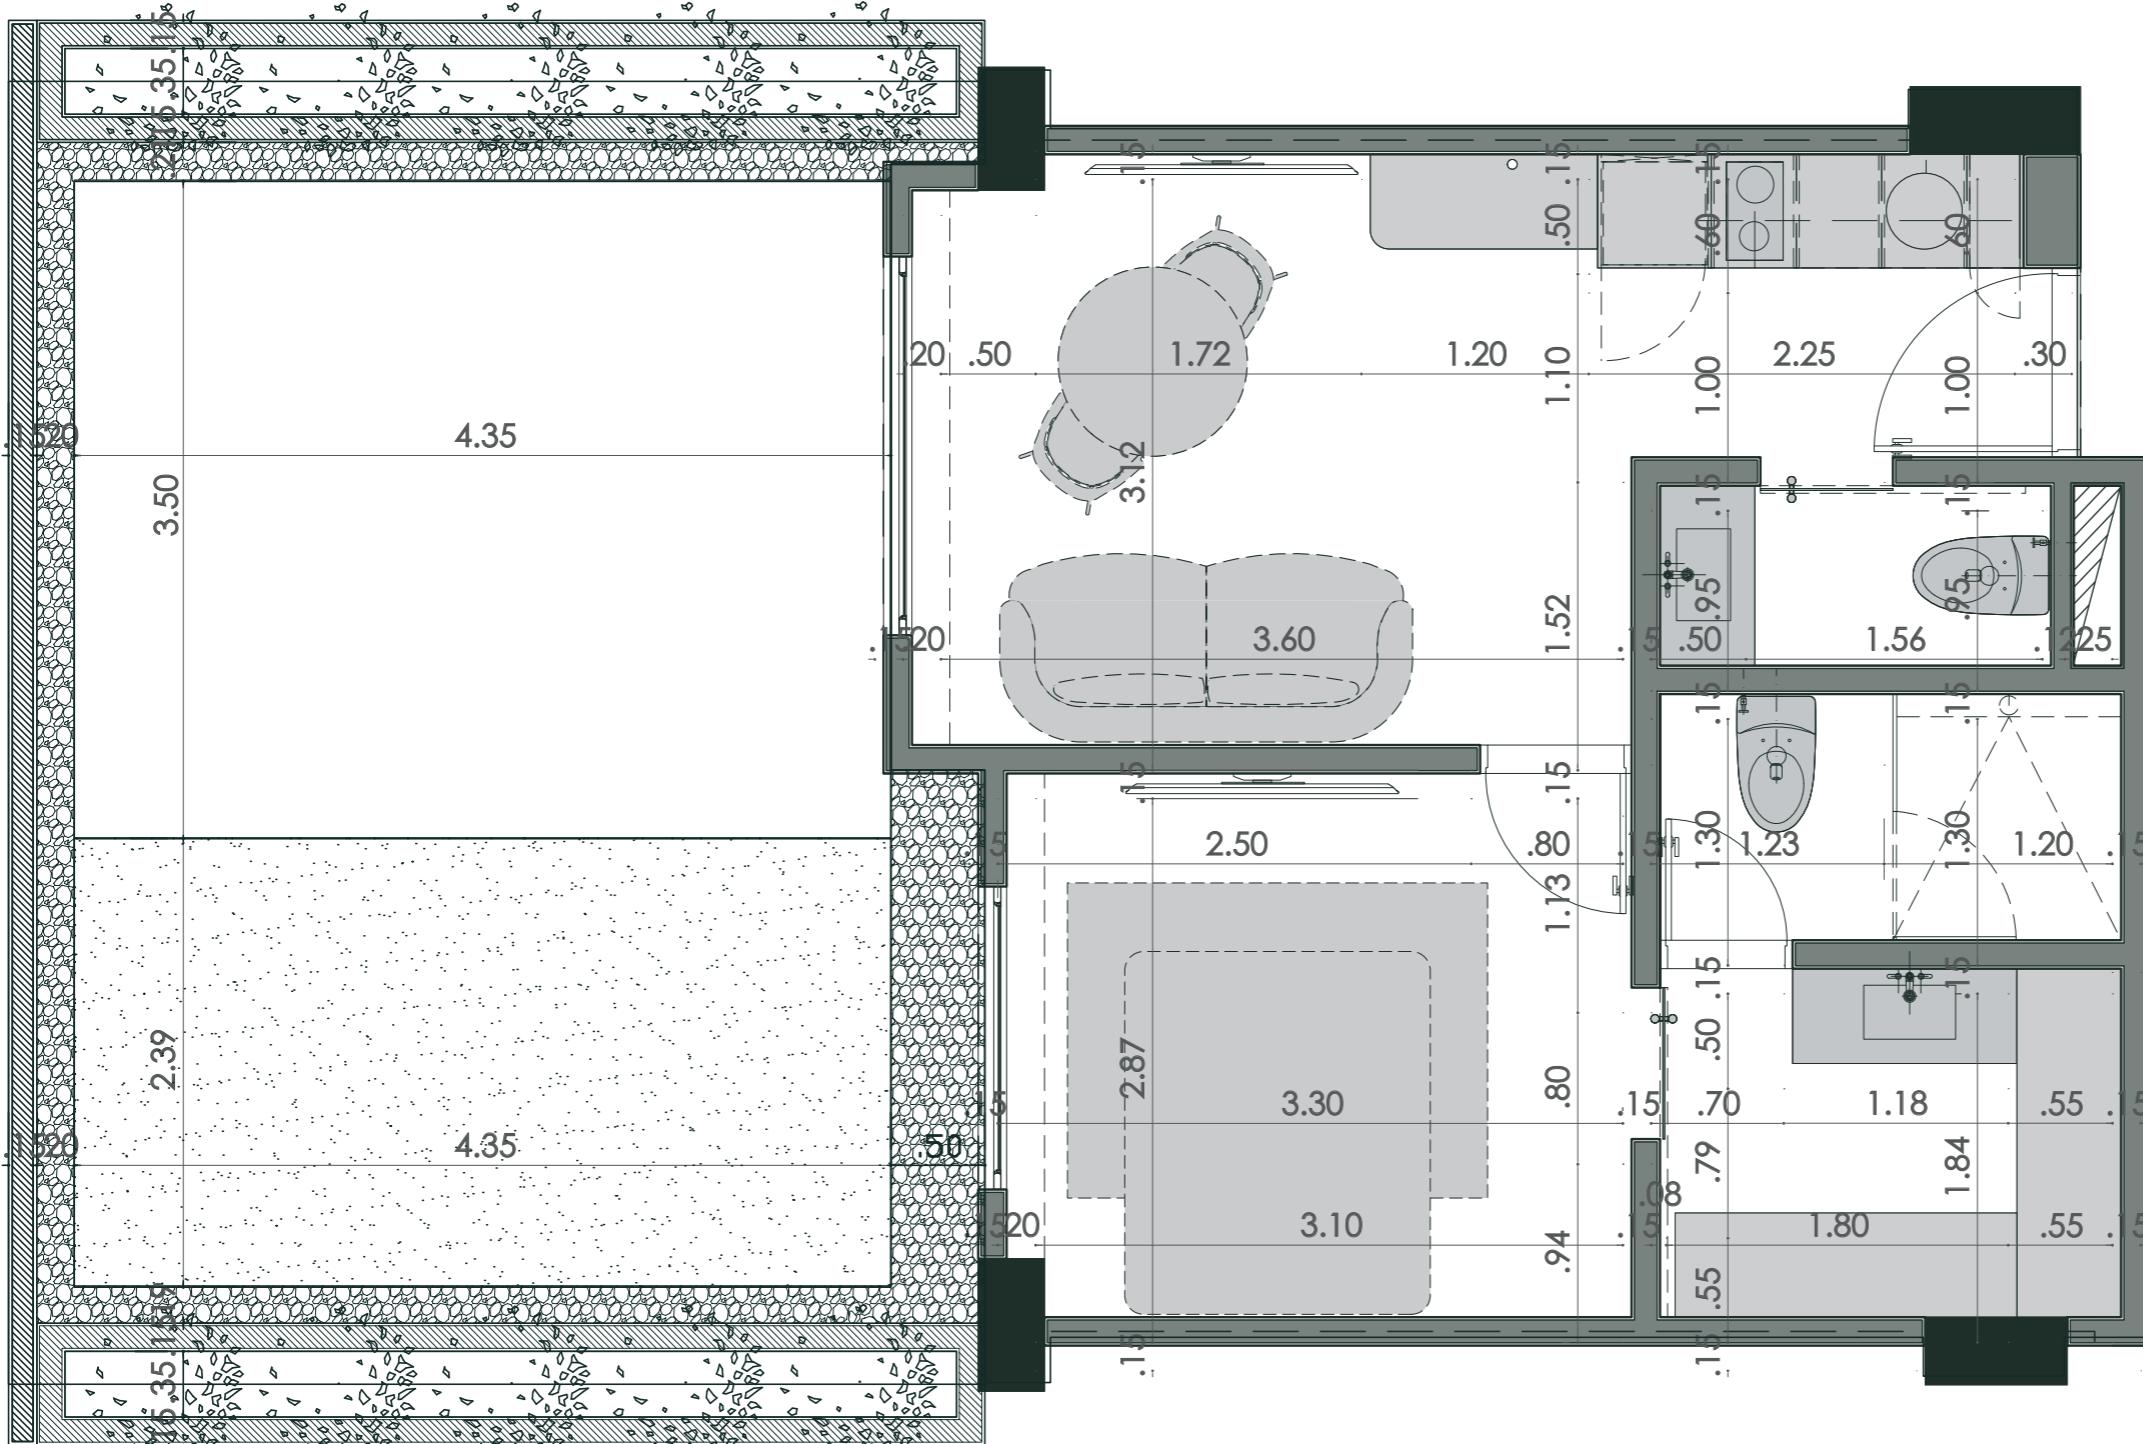


ÁREA CONSTRUIDA
39.93m²

ÁREA PRIVADA
36.51 m²

ÁREA EXTERIOR
34.47 m²

AISLAMIENTO POSTERIOR

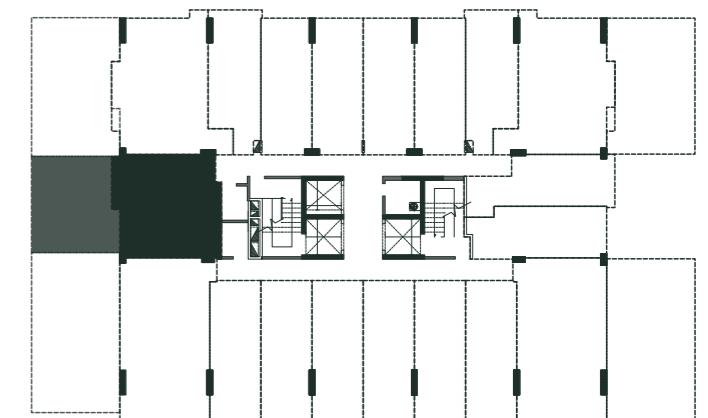

CARRERA 13 No. 93-43



DESCARGA NUESTRO
BROCHURE

EQUÁNIME
lógica urbana

"Las imágenes publicadas, planos, renders y demás piezas publicitarias son simples representaciones gráficas de diseño, pueden variar en su percepción y construcción final, están sujetos a modificación y/o cambios sin previo aviso o consulta, los mismos no constituyen oferta por parte del promotor y/o constructor".

ARIA⁹³
club house